Kreuzer „Lützow“

Linienriß

1:50



Hauptabmessungen:

Länge über Alles	187,800 m
Länge in der C.W.L.	182,000 „
Größte Breite auf Mallk. Spt. (unter C.W.L.)	20,690 „
Konstruktionstiefe	5,770 „
Konstruktionstiefgang	5,786 „

Kreuzer „Lützow"


Bauspantenriß

1:25

Berichtigt: am:	durch:
Werftliegezeit April 40/März 41	D.W.K.A.-G. Hüb.

Hauptabmessungen

Länge über Alles .... 187,800 m
Länge in der C.W.L. .... 182,000 m
Größte Breite im Hauptspant .... 20,690 m
Konstruktionstiefe .... 5,770 m
Konstruktionstiefgang .... 5,786 m
Entfernung der Bauspanten nach Meterteilung
Bauspant 0 liegt auf Konstr. Spt. 0

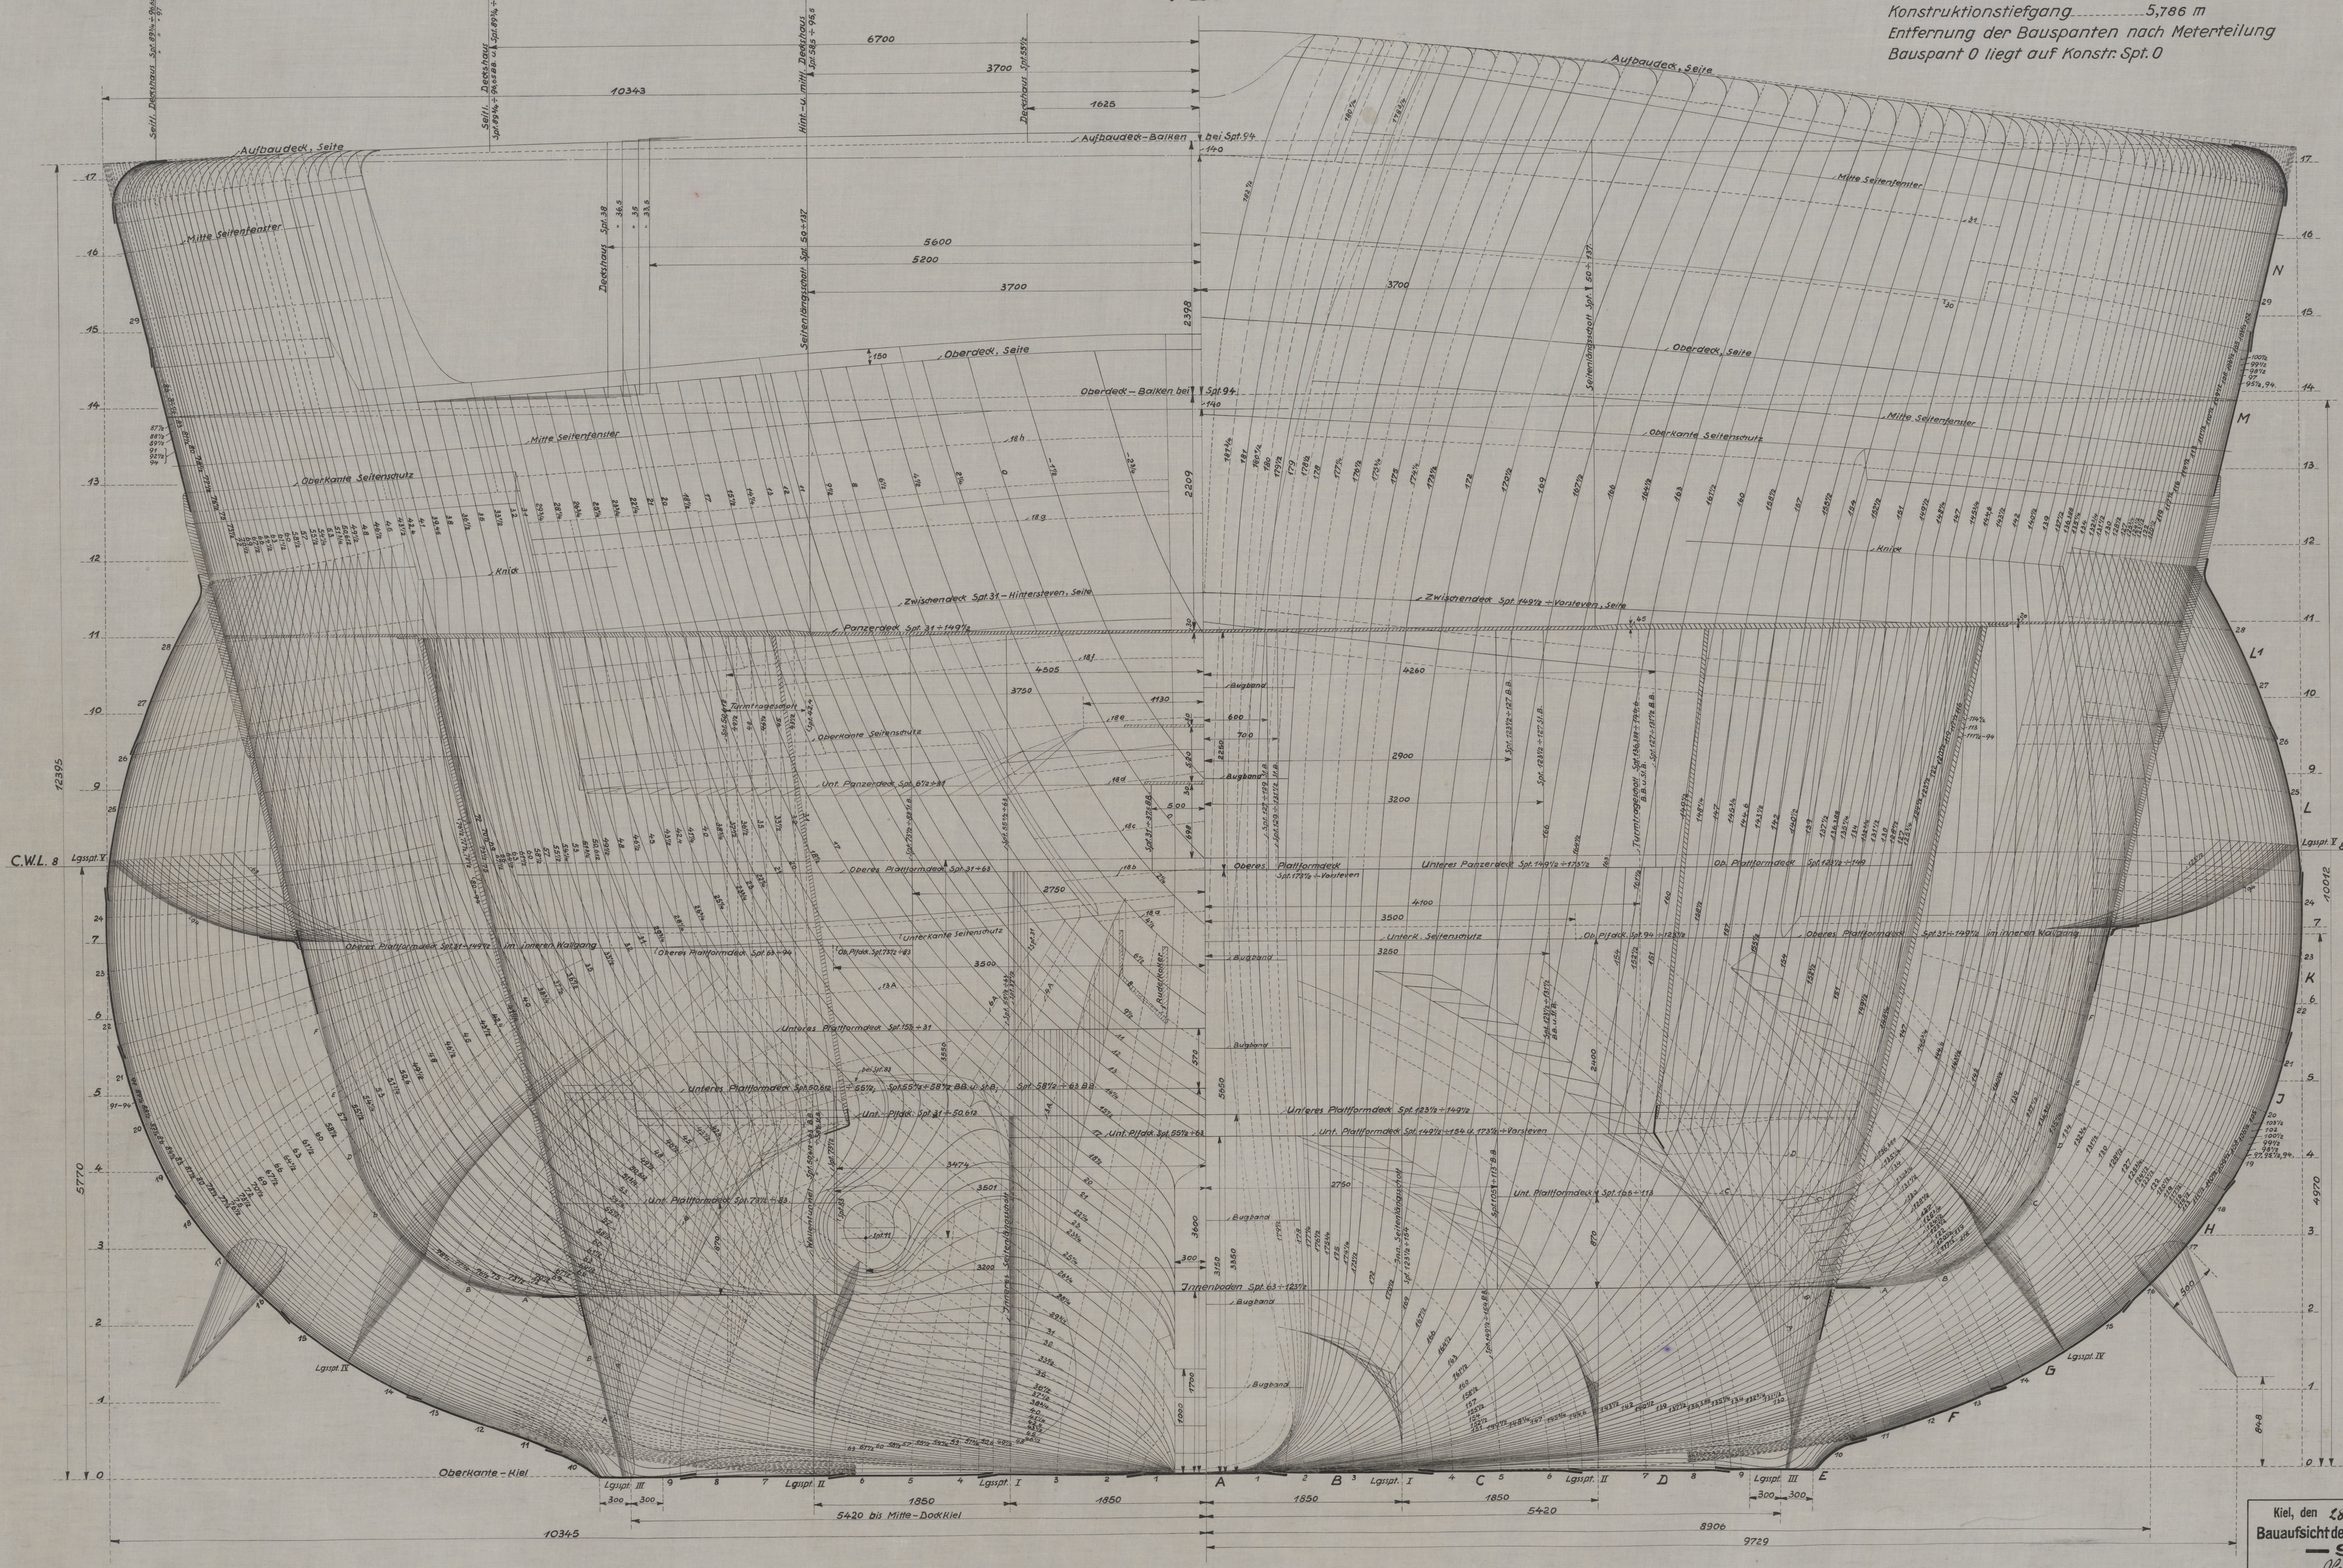

Kiel, den 28. Juni 1933.
Bauaufsicht der Marineleitung.
— S. —
Marinebaurat.

RM 25/13-11

Gruppe: S I 8 Nr. Aa 2
„Lützow"

Kreuzer „Lützow"
Bauspantenriß
1:25

Nr. 2

Deutschland IV Nr. 22